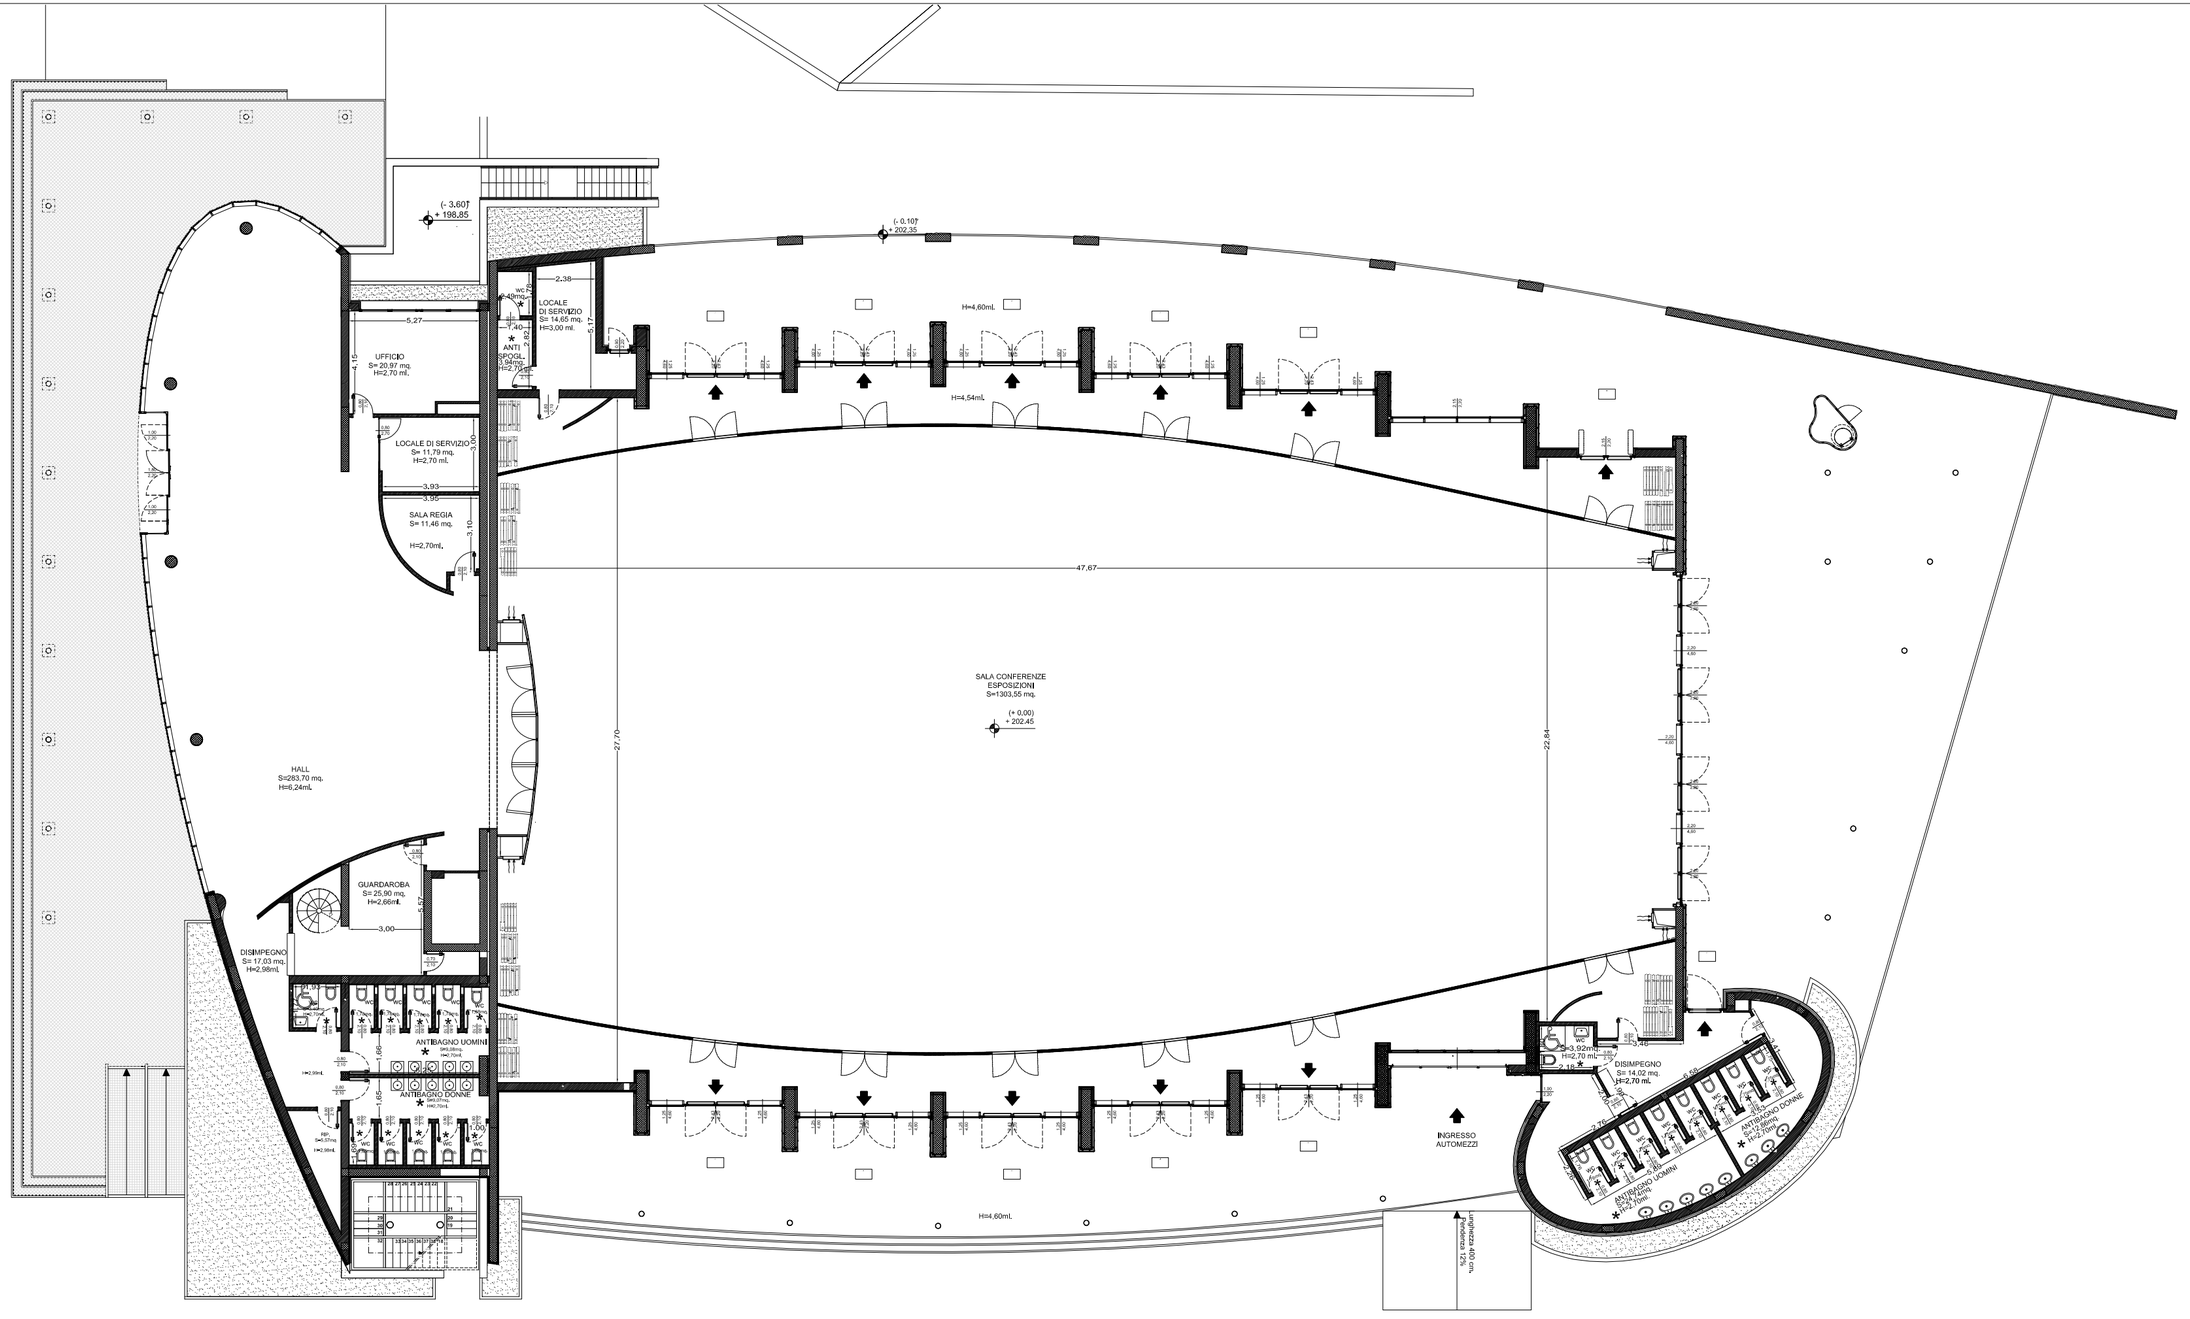

Vallelunga	AUTODROMO DI VALLELUNGA Campagnano di Roma	SALA POLIVALENTE: PIANTA PIANO TERRA Scala 1:200	COMMITTENTE: ACI VALLELUNGA S.p.A.

Arch. Roberto Pirazzini - Arch. Giovanna Battistini
Via Visani n°. 9, 48022 Lugo - (RA) tel./fax. 0545-27279
E-mail: pirazzinipoles@libero.it
Data: 18/01/2010

2^ INTERTEMPO

MP8

144,6069

46,3046

61,4171

PADDOCK "7"

113,6640

59,7695

L

I

MP10

9

13

HELIPAD

MP13.A

ELECTRICA

" CURVE